



Pôle dynamique commerciale  
Service Commerces et marchés  
DP/A-2023-175

**ARRÊTE DU MAIRE DE LIBOURNE  
PORTANT PERMIS de STATIONNER  
TERRASSE ANNUELLE 2023  
BRASSERIE DES ALLEES- 1 Esplanade François Mitterrand**

Le Maire de Libourne,

Vu le Code Général des Collectivités Territoriales et notamment ses articles L.2211-1 et L.2213-6,

Vu le Code Général de la Propriété des Personnes Publiques et plus particulièrement les articles L2111-14, L2121-1, L2122-1 et suivants,

Vu l'arrêté municipal du 22 avril 2011 portant réglementation des terrasses,

Vu l'arrêté du Maire en date du 26 mai 2020 donnant délégation de signature à Madame Marie-Sophie Bernadeau, adjointe déléguée au commerce, aux foires, marchés et au domaine public,

Vu la demande de **Monsieur Jean-claude FORGEAT**, gérant de l'établissement « **BRASSERIE DES ALLEES** », « **SARL BRASSERIE DES ALLEES** », situé 1 Esplanade François Mitterrand à Libourne,

Considérant la nécessité d'animer ce secteur géographique de la ville,

Sur proposition de Monsieur le Directeur général des services,

**ARRETE**

**Article 1.**

Un permis de stationner est accordé à **Monsieur Jean-claude FORGEAT**, gérant de l'établissement « **BRASSERIE DES ALLEES** », « **SARL BRASSERIE DES ALLEES** » situé 1 Esplanade François Mitterrand à Libourne, pour l'installation de deux terrasses annuelles :

- o **Du 1<sup>er</sup> janvier au 31 décembre 2023 : Terrasse couverte fermée de 37 m<sup>2</sup>**, installée au droit de l'établissement,
- o **Du 8 mars au 31 décembre 2023 : Terrasse ouverte de 114,30 m<sup>2</sup>**, en déportée.

Ce permis de stationner est établi en référence à l'arrêté municipal du 22 avril 2011, portant règlement général des terrasses, joint en annexe à la présente.

**Article 2.**

Le pétitionnaire est autorisé à installer ses terrasses (sous réserve expresse du droit des tiers) :

- o Sur une surface de :
  - **37 m<sup>2</sup> pour la terrasse couverte fermée**, au droit de l'établissement,
  - **114,30 m<sup>2</sup> pour la terrasse ouverte déportée.**
- o Par acceptation de la redevance d'occupation du domaine public qui lui sera facturée mensuellement, et devra être réglé avant le 10 de chaque mois,
- o Conformément au plan joint.

Article 3.

Cette autorisation pourra être résiliée de plein droit à la demande de la commune en cas de :

- o Défaut d'application d'une des clauses énoncées,
- o Non-respect du règlement de l'arrêté général du 22 avril 2011,
- o Nuisances et troubles à l'ordre public.

Article 4.

La signalisation routière sera mise en place par les services techniques municipaux.

Article 5.

Les véhicules en infraction gênants seront verbalisés et mis en fourrière ou déplacés après intervention de la Brigade de Gendarmerie ou de la police municipale.

Article 6.


La Direction générale des services, le service de la police Municipale, la Brigade Territoriale autonome de la Gendarmerie Nationale de Libourne, sont chargés, chacun en ce qui le concerne, de l'exécution de la présente décision qui sera :

- Transmise à la Préfecture de la Gironde,
- Publiée et affichée en Mairie le

- 9 JUIN 2023

- 9 JUIN 2023

Fait à Libourne, le  
Le Maire et par délégation  
l'adjointe déléguée  
au commerce, aux foires & marchés et au domaine public



Marie-Sophie BERNADEAU

Le Maire,


- certifie sous sa responsabilité le caractère exécutoire de cet acte qui publié sur le site internet de la mairie,
- informe que le présent arrêté peut faire l'objet d'un recours pour excès de pouvoir devant le Tribunal Administratif de Bordeaux, ou d'un recours gracieux auprès de l'auteur de la décision, dans un délai de deux mois à compter de sa notification.

Vu pour être annexé à mon arrêté du - 9 JUIN 2023  
Le Maire,

Pour le Maire et par délégation  
l'adjoint délégué  
au commerce, aux foires & public

**Mairie de Libourne**  
Grande

Marie-Sophie BEAUMADEAU

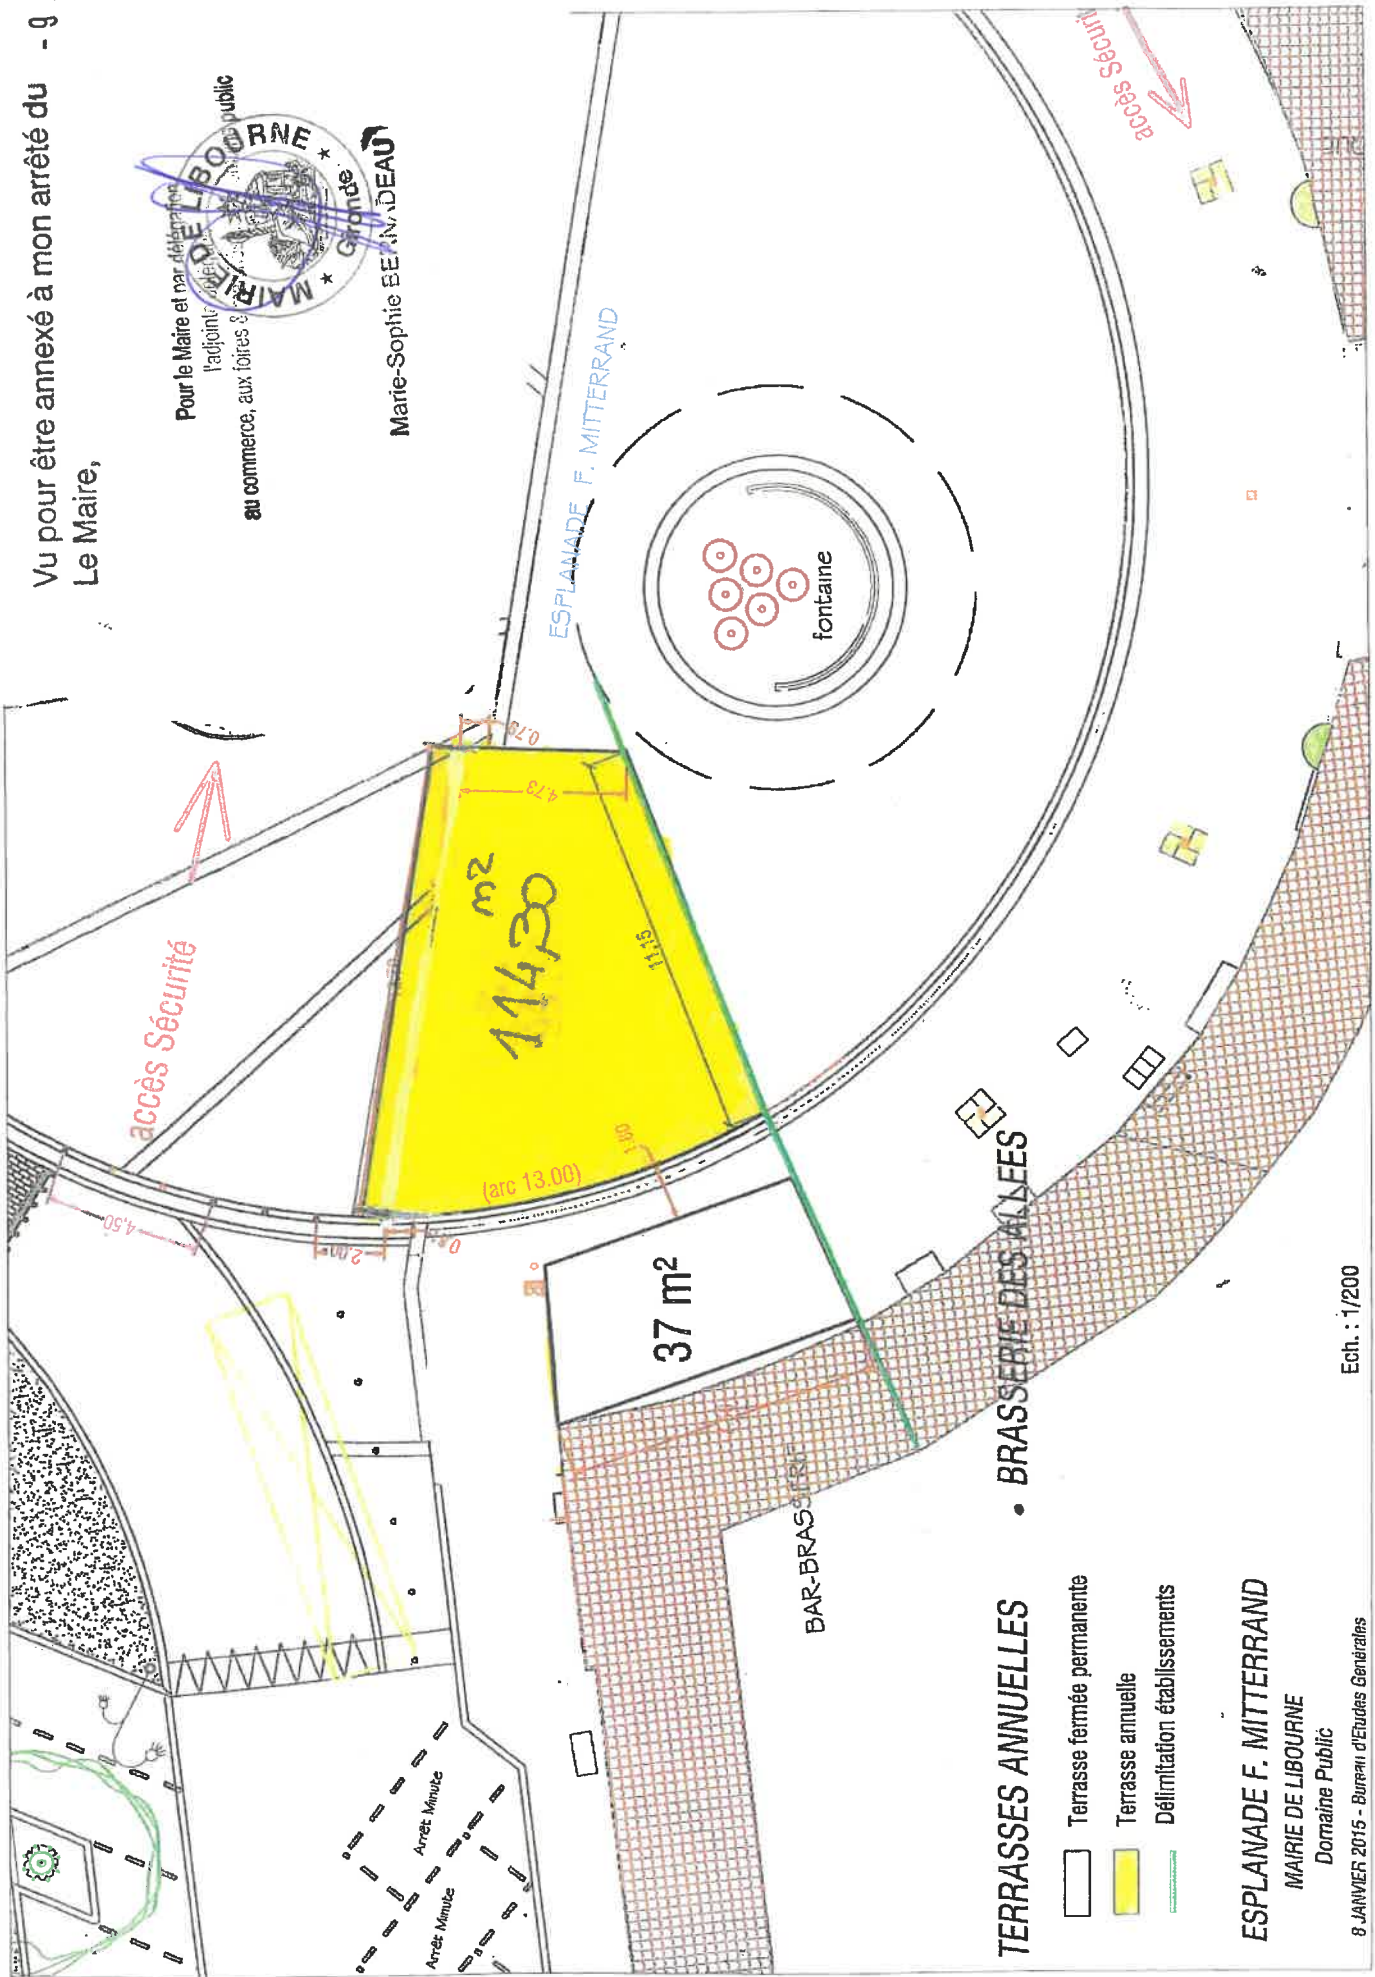

- TERRASSES ANNUELLES**
- Terrasse fermée permanente
  - Terrasse annuelle
  - Délimitation établissements

**ESPLANADE F. MITTERRAND**  
MAIRIE DE LIBOURNE  
Domaine Public

Ech. : 1/200