

DÉPARTEMENT DE LA GIRONDE

VILLE DE LIBOURNE

33 500

A.V.A.P.

AIRE DE MISE EN VALEUR DE L'ARCHITECTURE ET DU PATRIMOINE

PLAN DES SECTEURS PAYSAGERS ET DES MESURES DE PROTECTION PARTICULIÈRES

PLAN GÉNÉRAL DE LA COMMUNE

26 SEPTEMBRE 2014




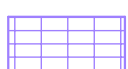

ECHELLE: 1 / 6000



EREWTHON









17 rue Fonneuve - 33 500 Libourne
 tél: 05 57 51 62 10 - fax: 09 58 70 10 21
 email: erewthonowhere@yahoo.fr


Secteurs

-  A : SECTEUR DU CENTRE HISTORIQUE
-  B : SECTEURS DES FAUBOURGS ANCIENS
-  C : SECTEURS DES ENTREES DE VILLE
-  D : SECTEURS DES CHÂTEAUX ET HAMEAUX
-  E : SECTEURS NATURELS DE PLAINE HUMIDE


PERIMETRES DE PROTECTION
 DES BÂTIMENTS CLASSES
 ET INSCRITS MH HORS AVAP

Batiments faisant l'objet d'une protection particulière

-  MONUMENT HISTORIQUE (CLASSÉ MH)
 -  MONUMENT HISTORIQUE (INSCRIT À L'INVENTAIRE MH)
 -  ÉLÉMENT OU ENSEMBLE URBAIN REMARQUABLE IDENTIFIÉ AU TITRE DE L'AVAP qualités architecturales ou urbaines d'origine à conforter, restituer ou valoriser ; démolition au cas par cas
 -  BÂTIMENT REMARQUABLE PROTÉGÉ AU TITRE DE L'AVAP démolition interdite, façade d'origine à préserver ou restituer
 -  GROUPE D'ÉCHOPPES PROTÉGÉ AU TITRE DE L'AVAP démolition interdite, rehaussement de façade sur rue interdit
 -  VESTIGES VISIBLES DE L'ENCEINTE MÉDIÉVALE DE LA BASTIDE qualités architecturales ou urbaines d'origine à conforter, restituer ou valoriser ; démolition au cas par cas
 -  Les casernes
 -  La gare
- SECTEURS A PROJET : ENSEMBLES URBAINS REMARQUABLES, SOUMIS À RÉGLEMENTATION PARTICULIÈRE.

 Panneaux solaires interdits (secteur du centre historique)




zoom 1

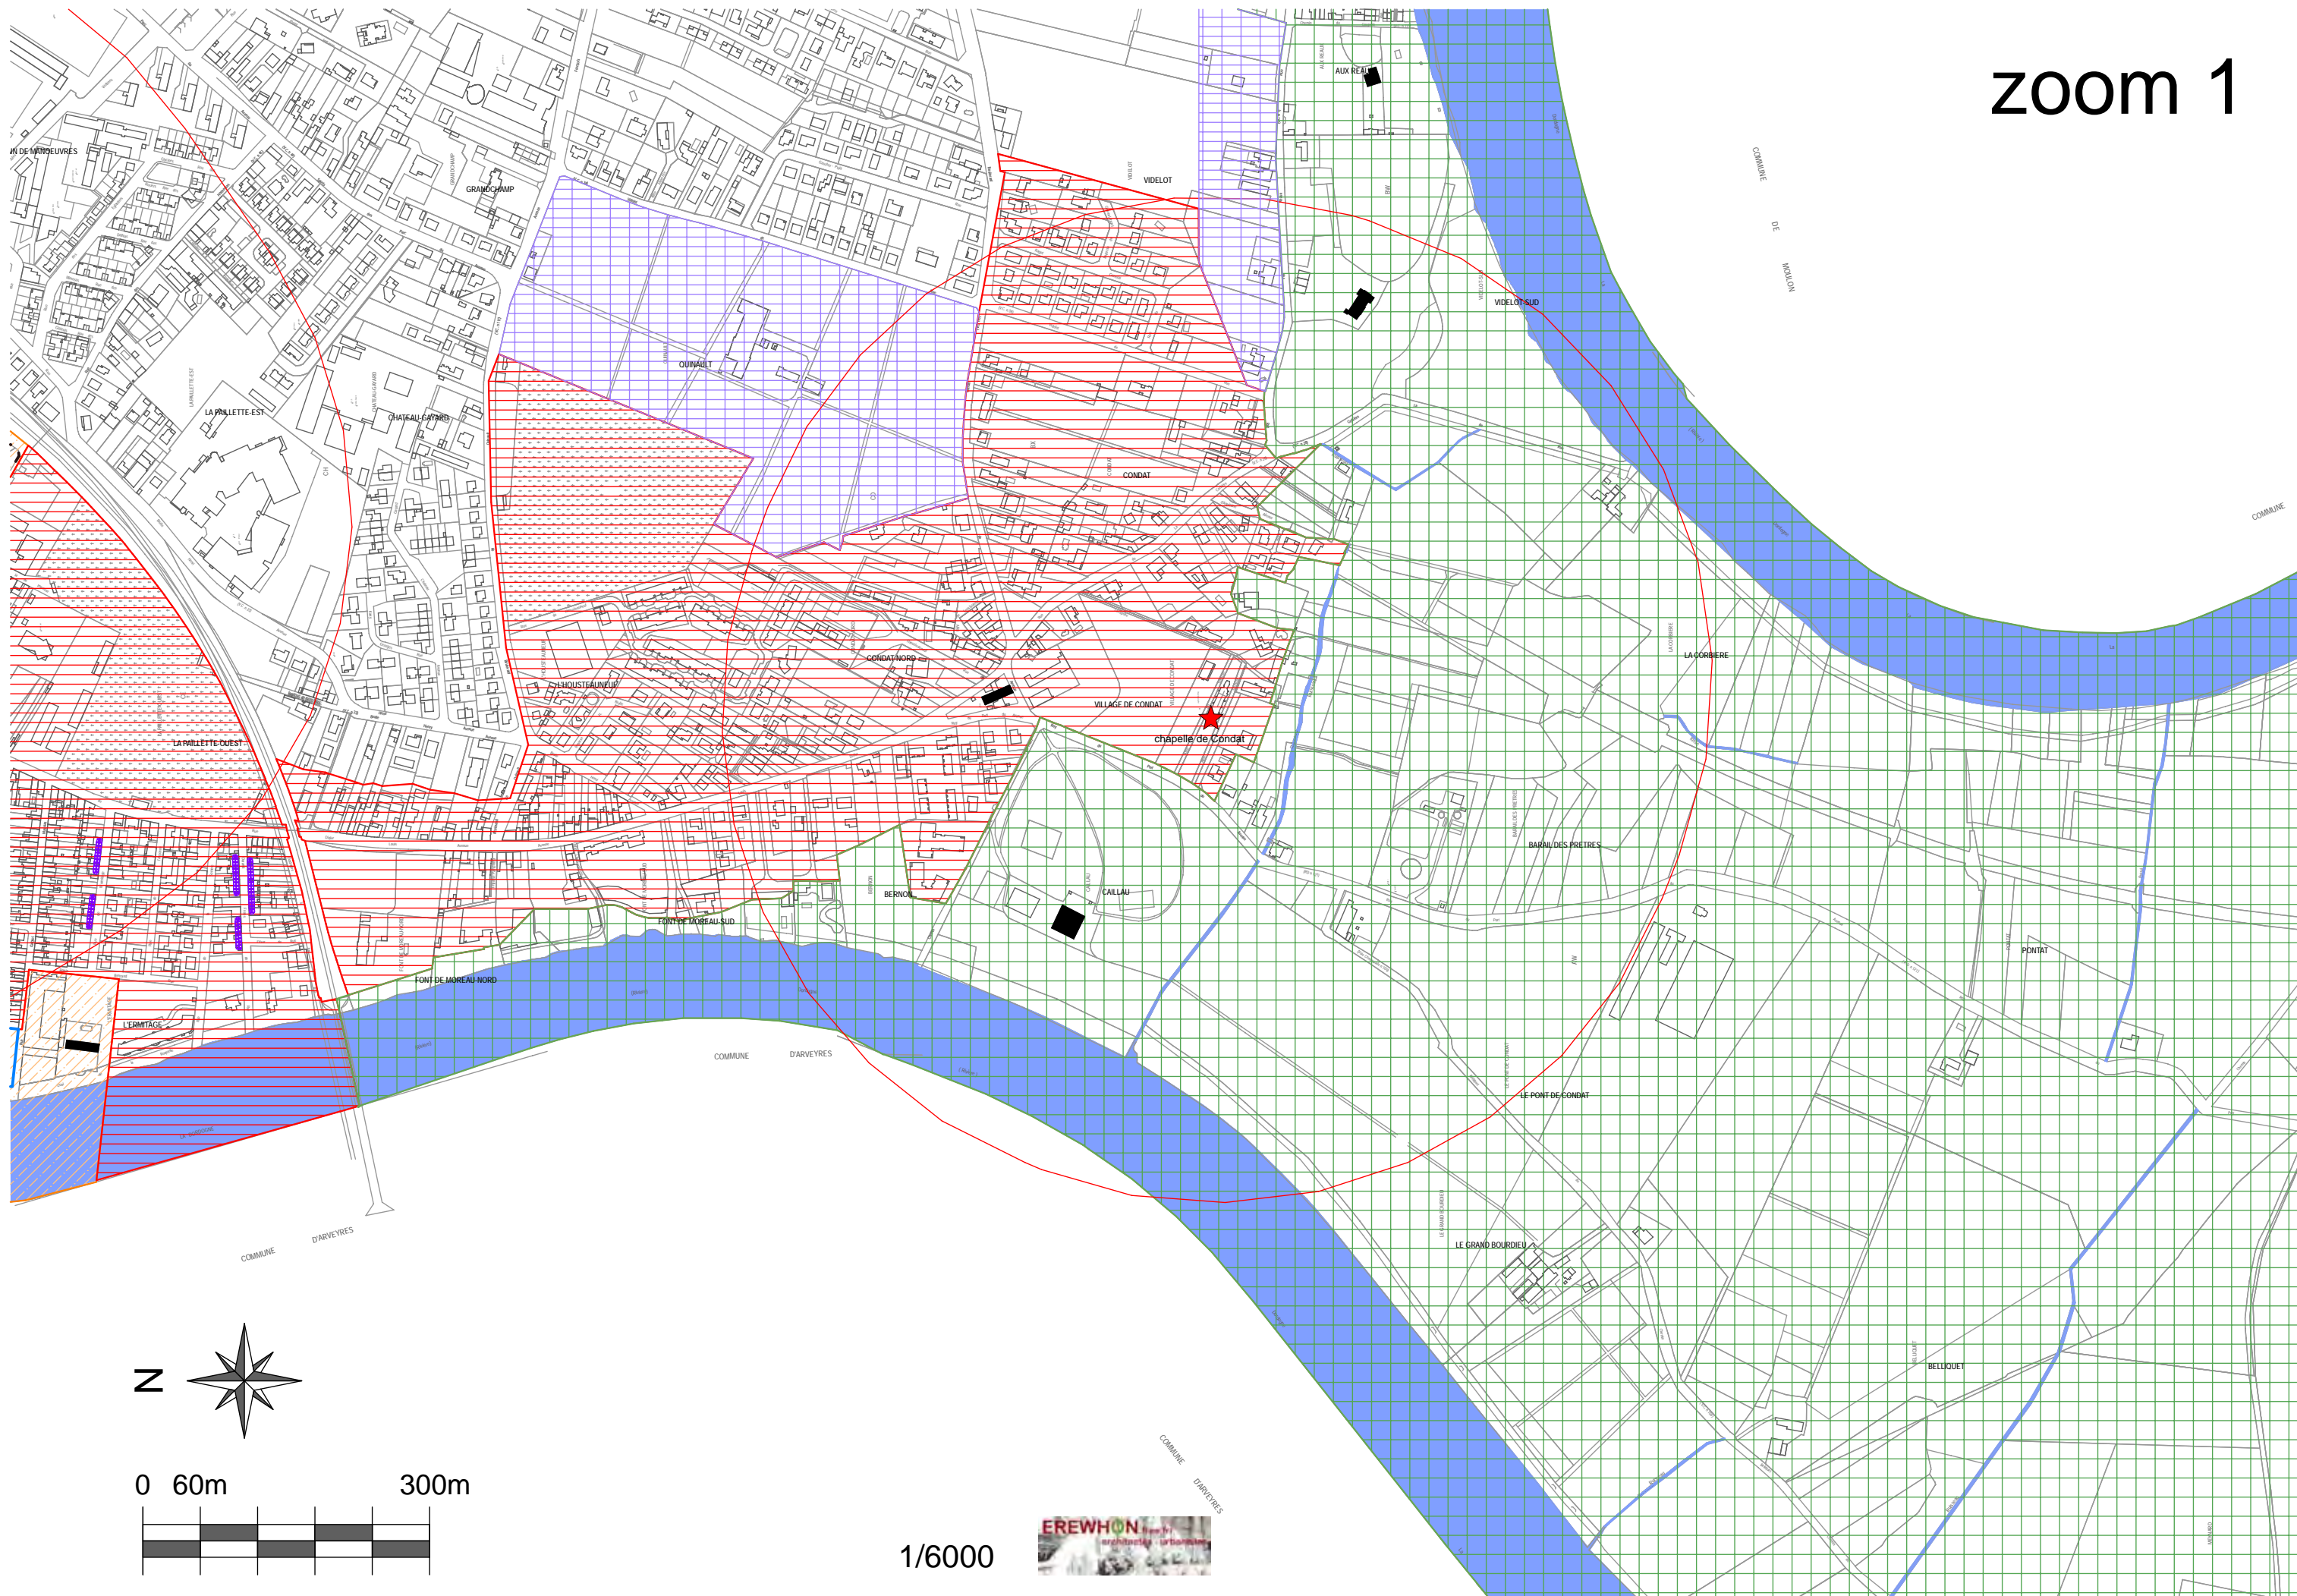

1/6000






zoom 2

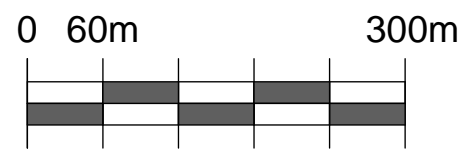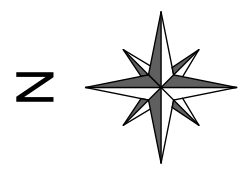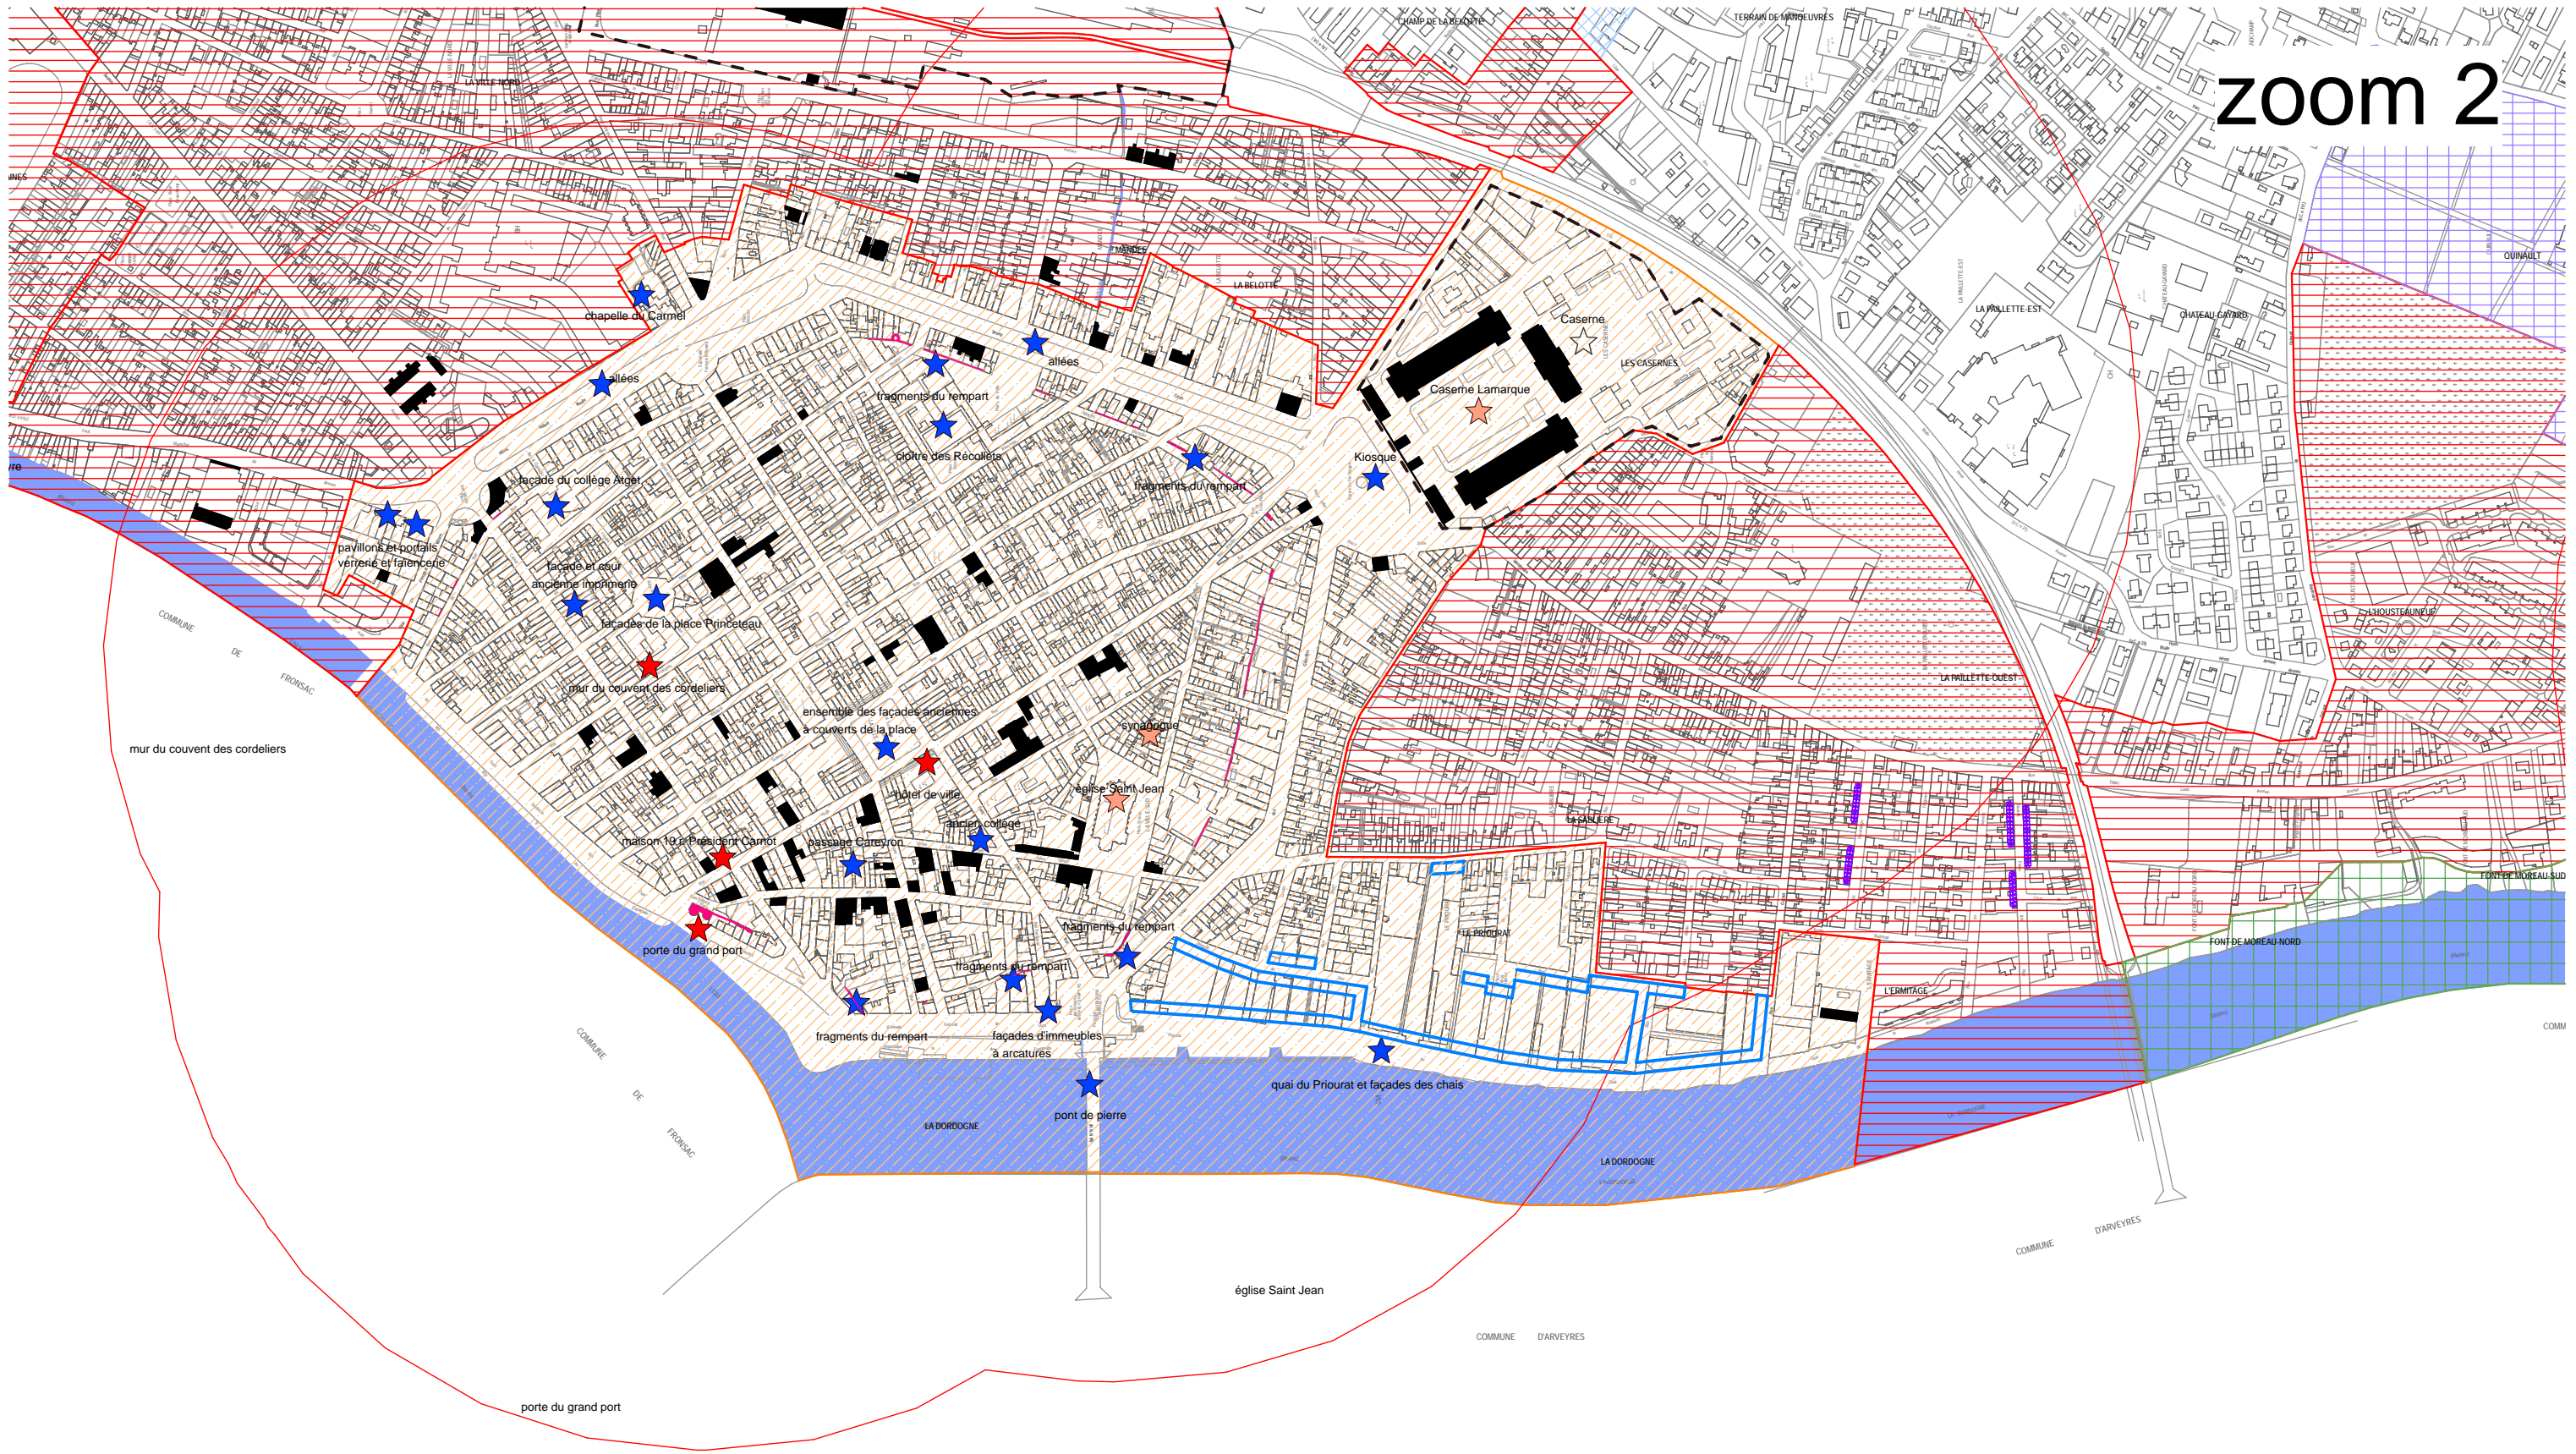

1/6000






zoom 3

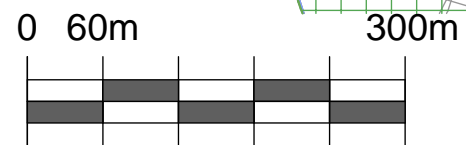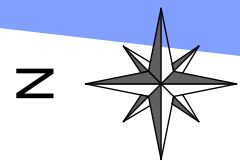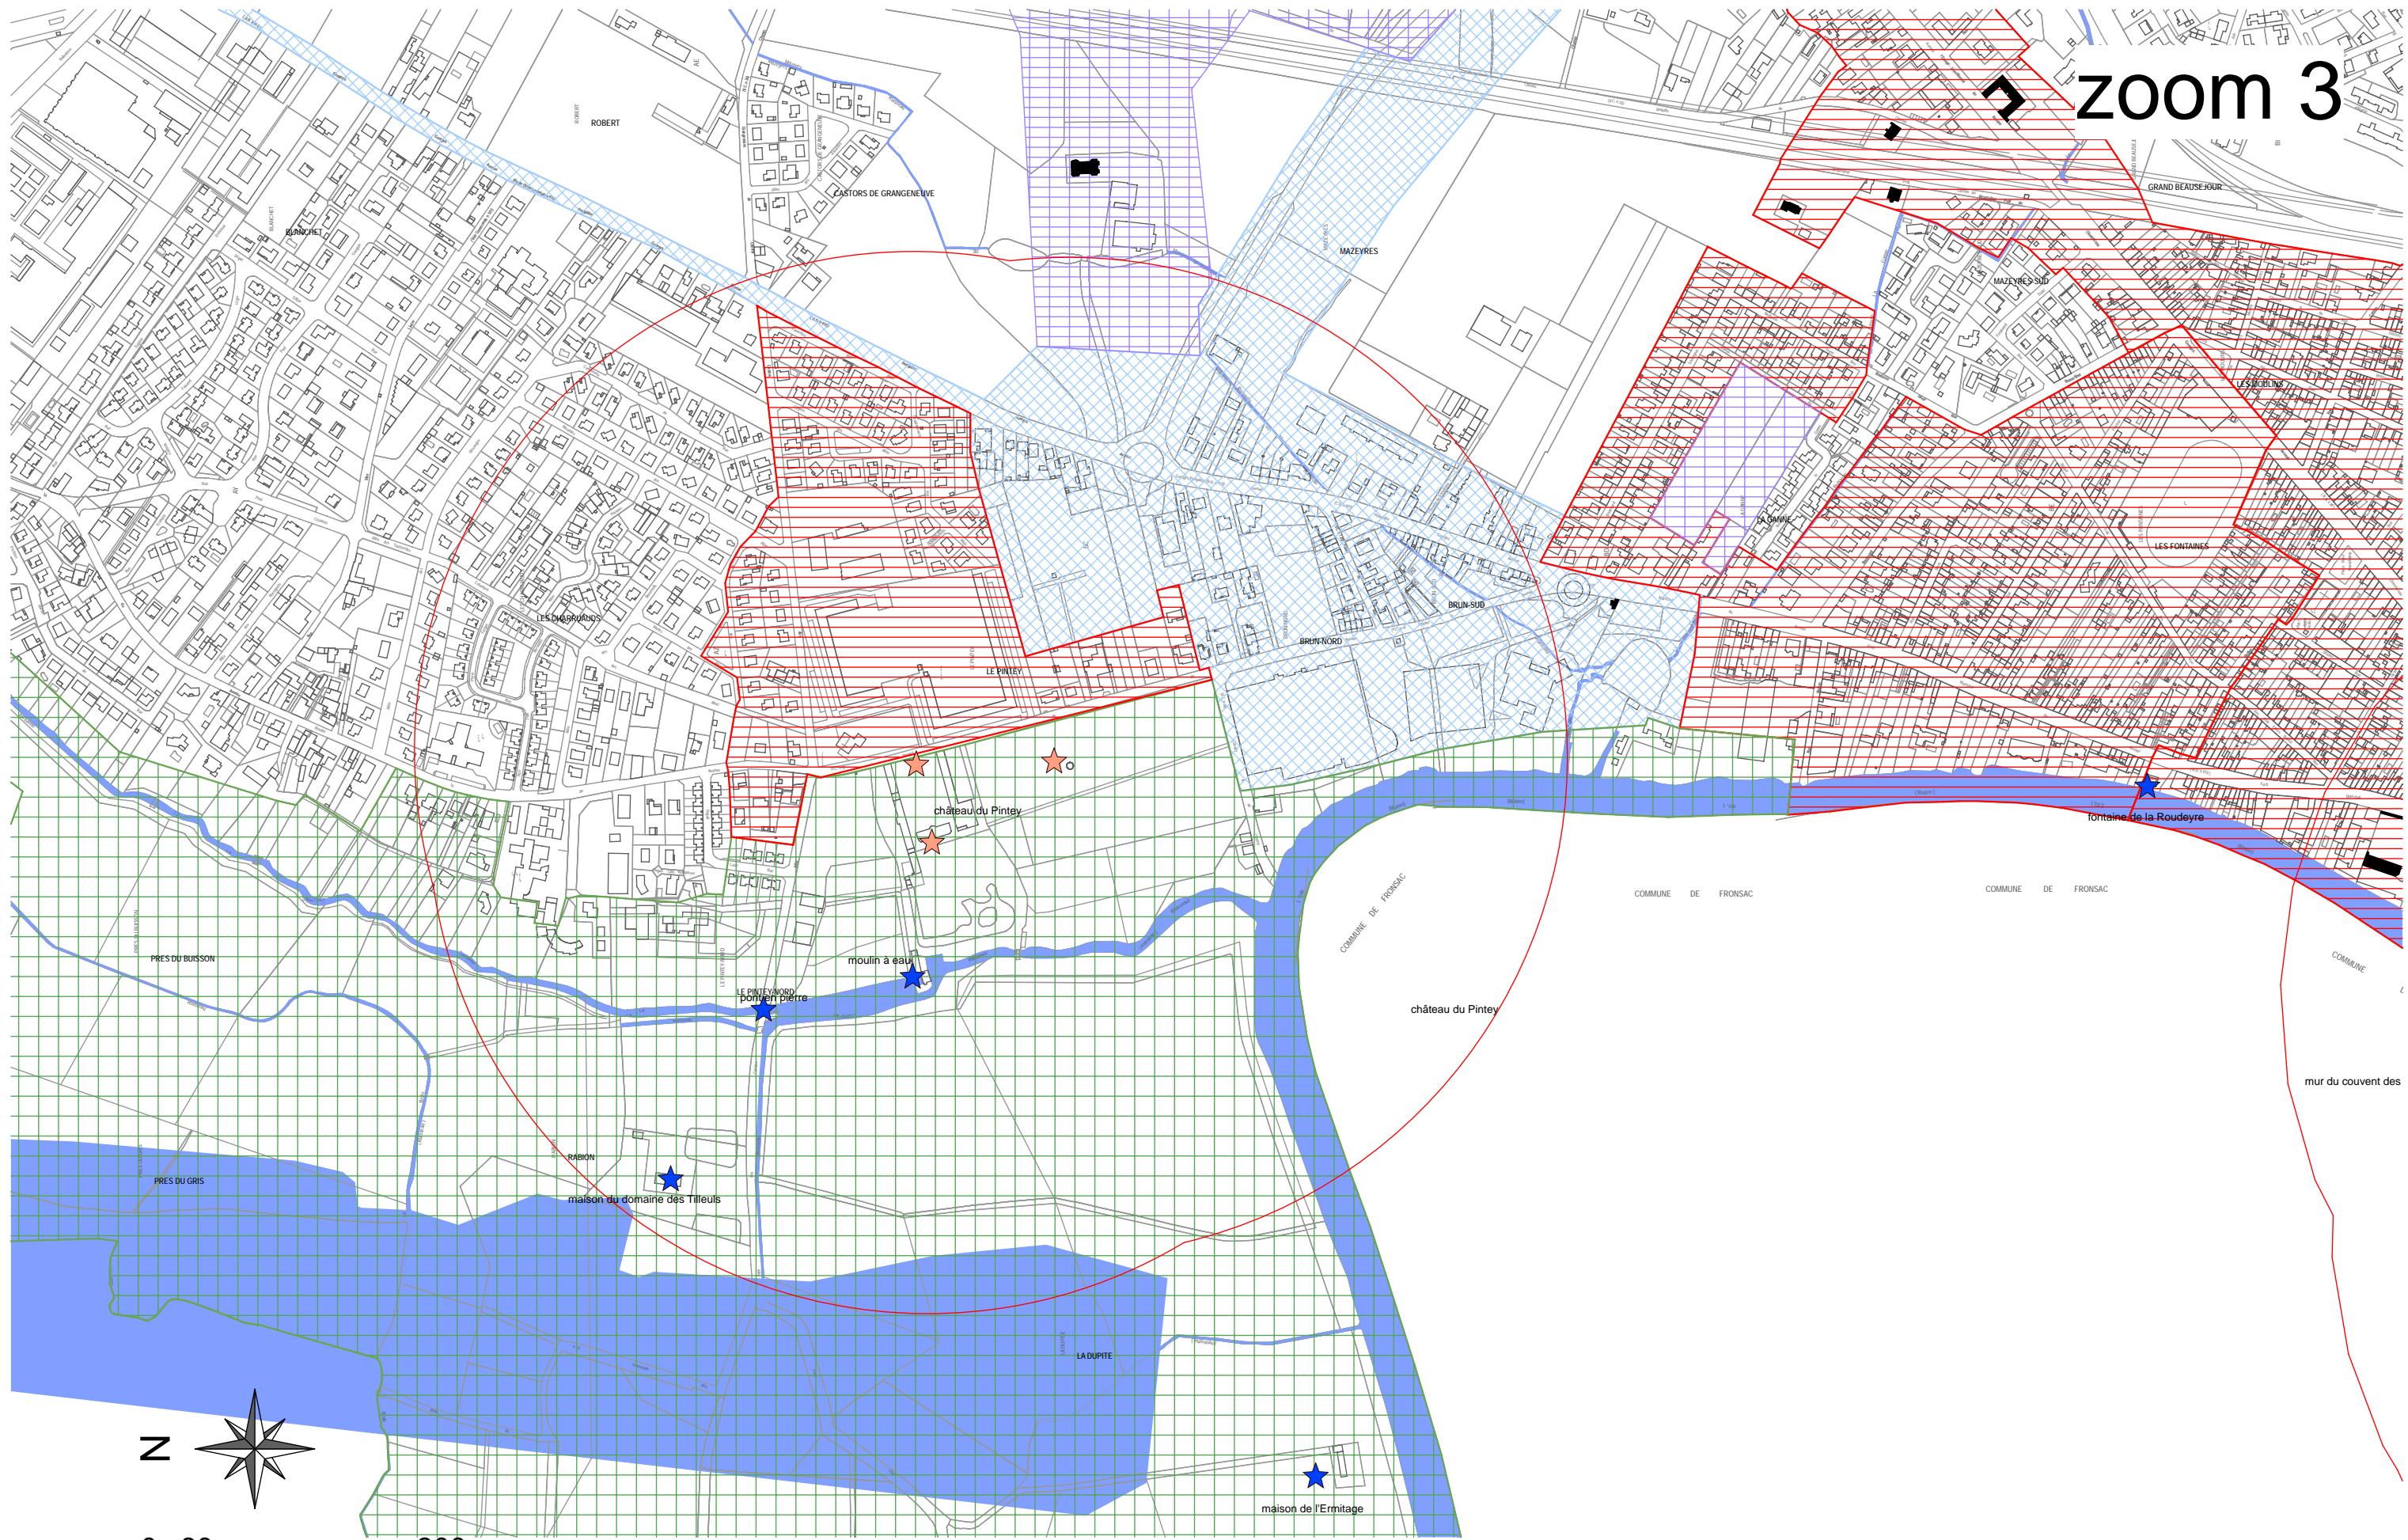

1/6000



zoom 4

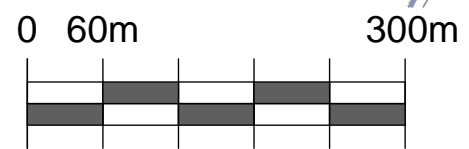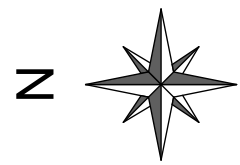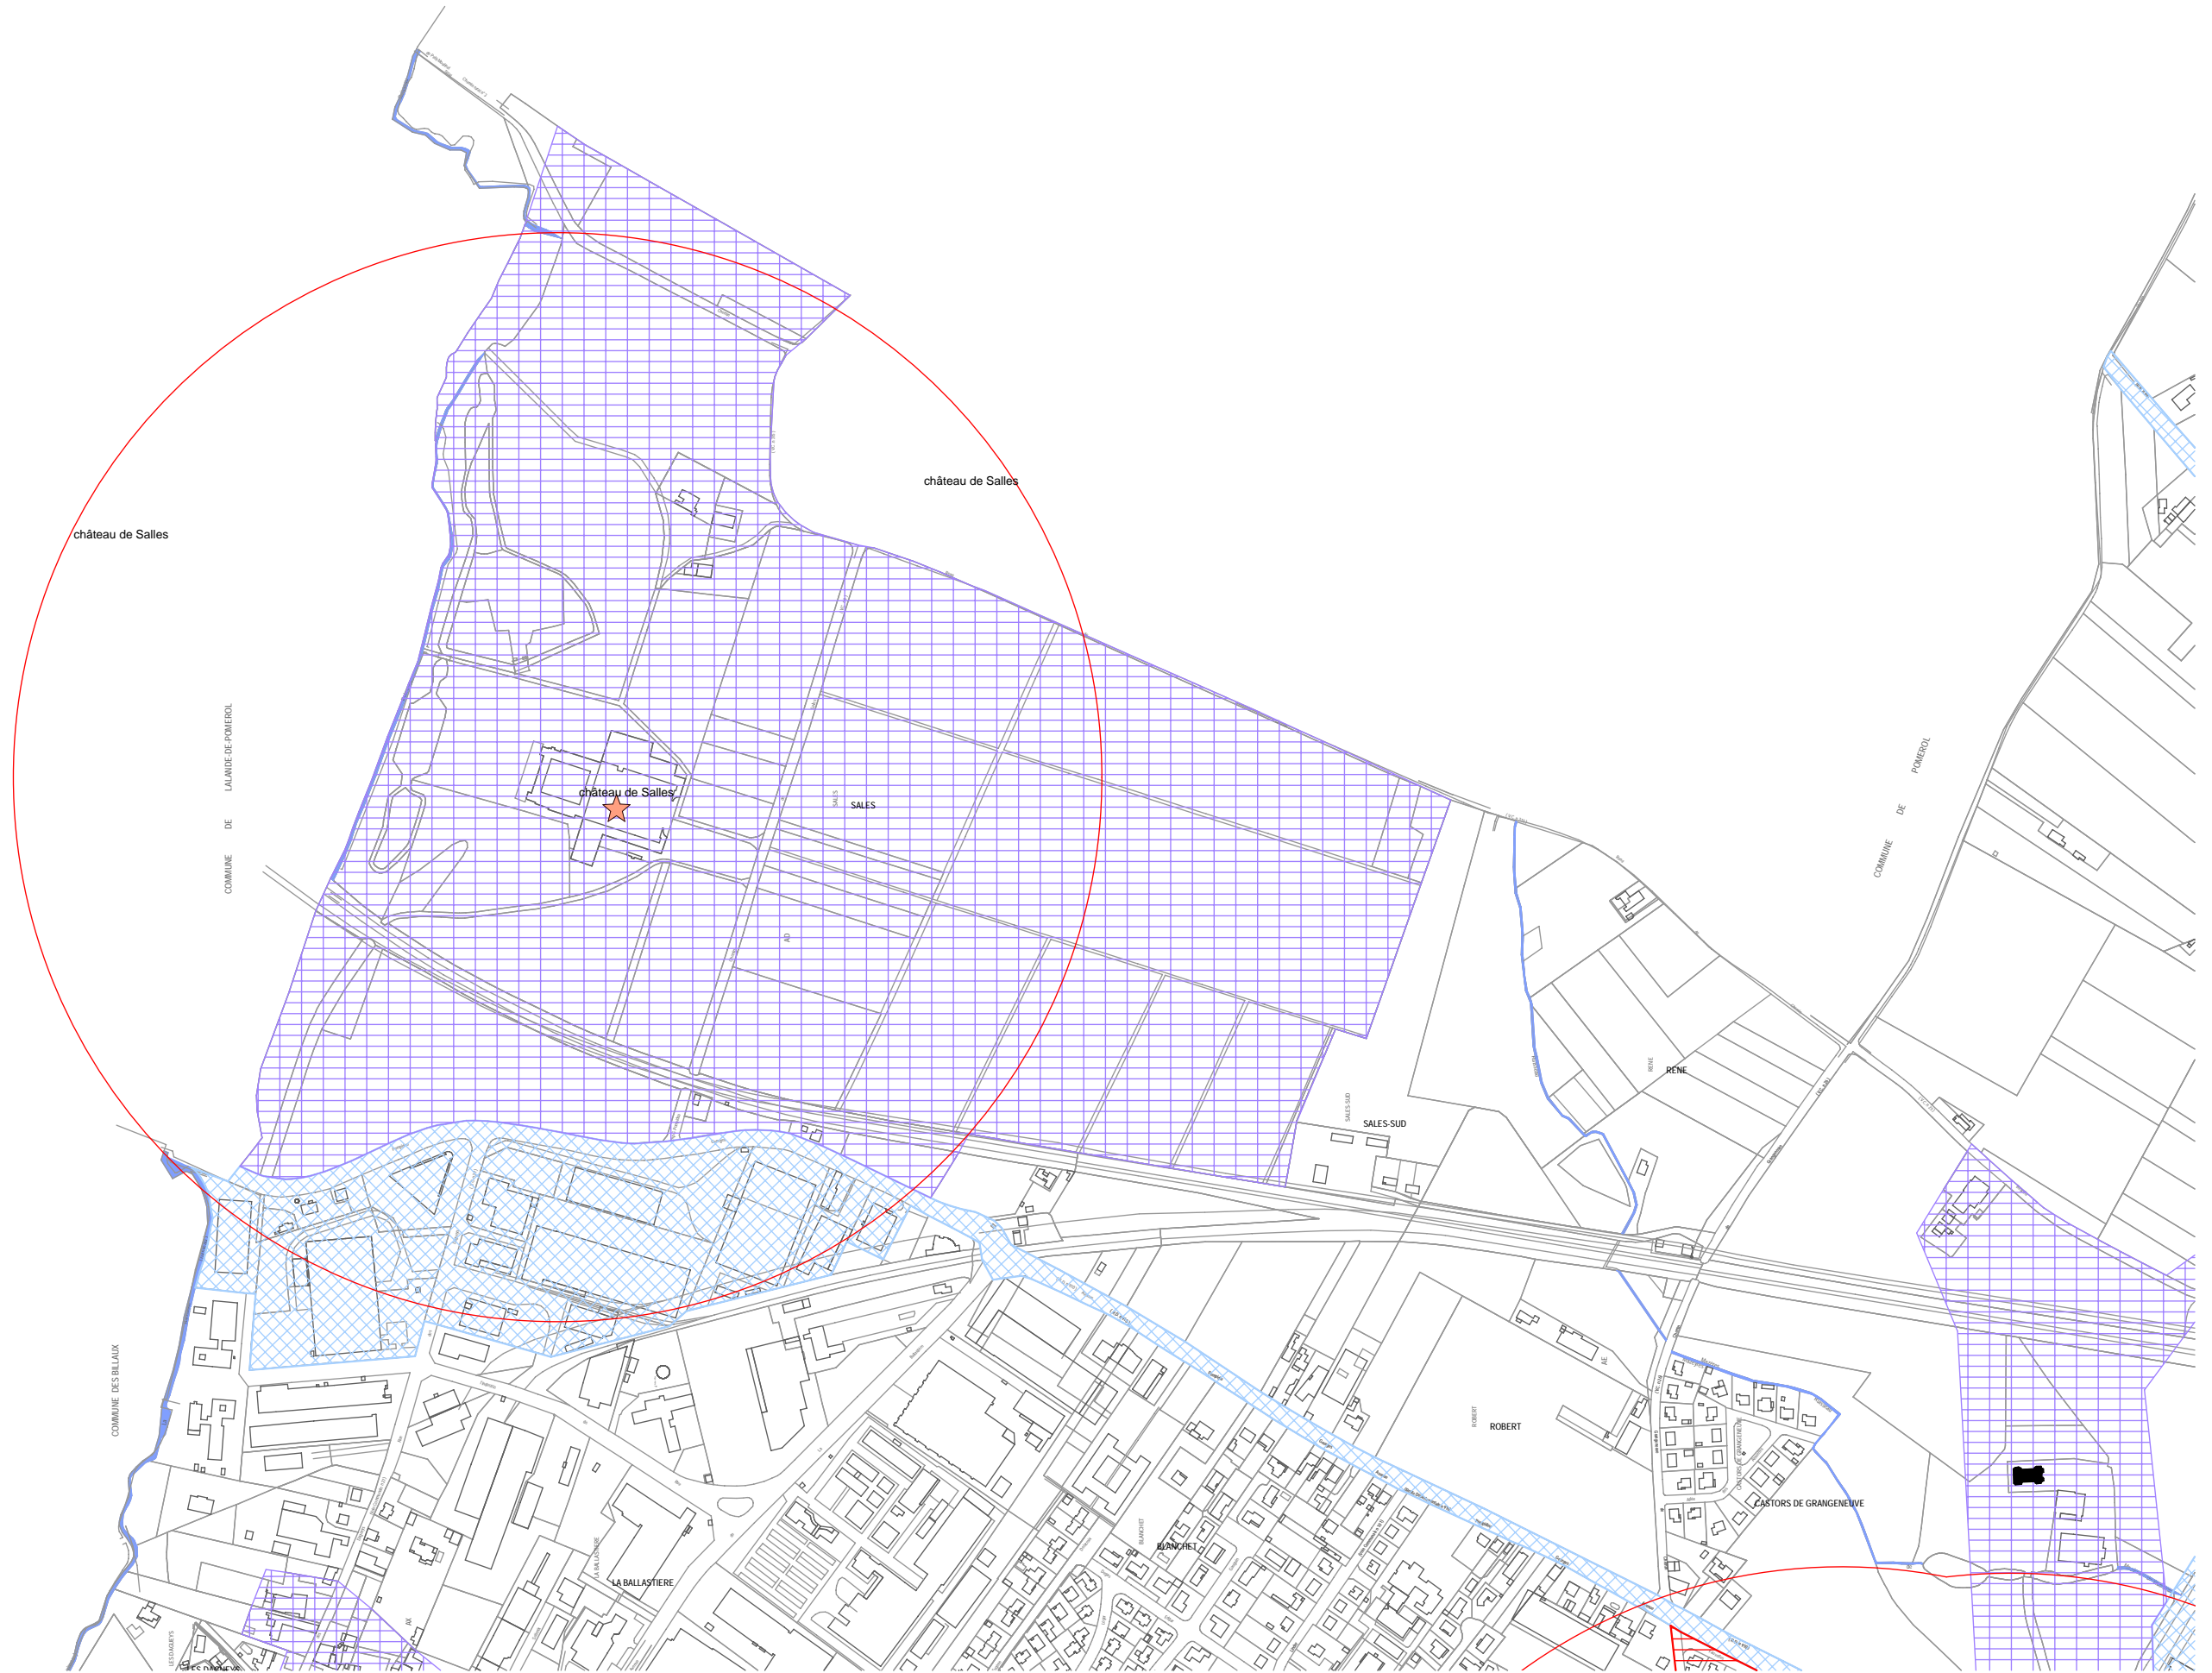

1/6000



